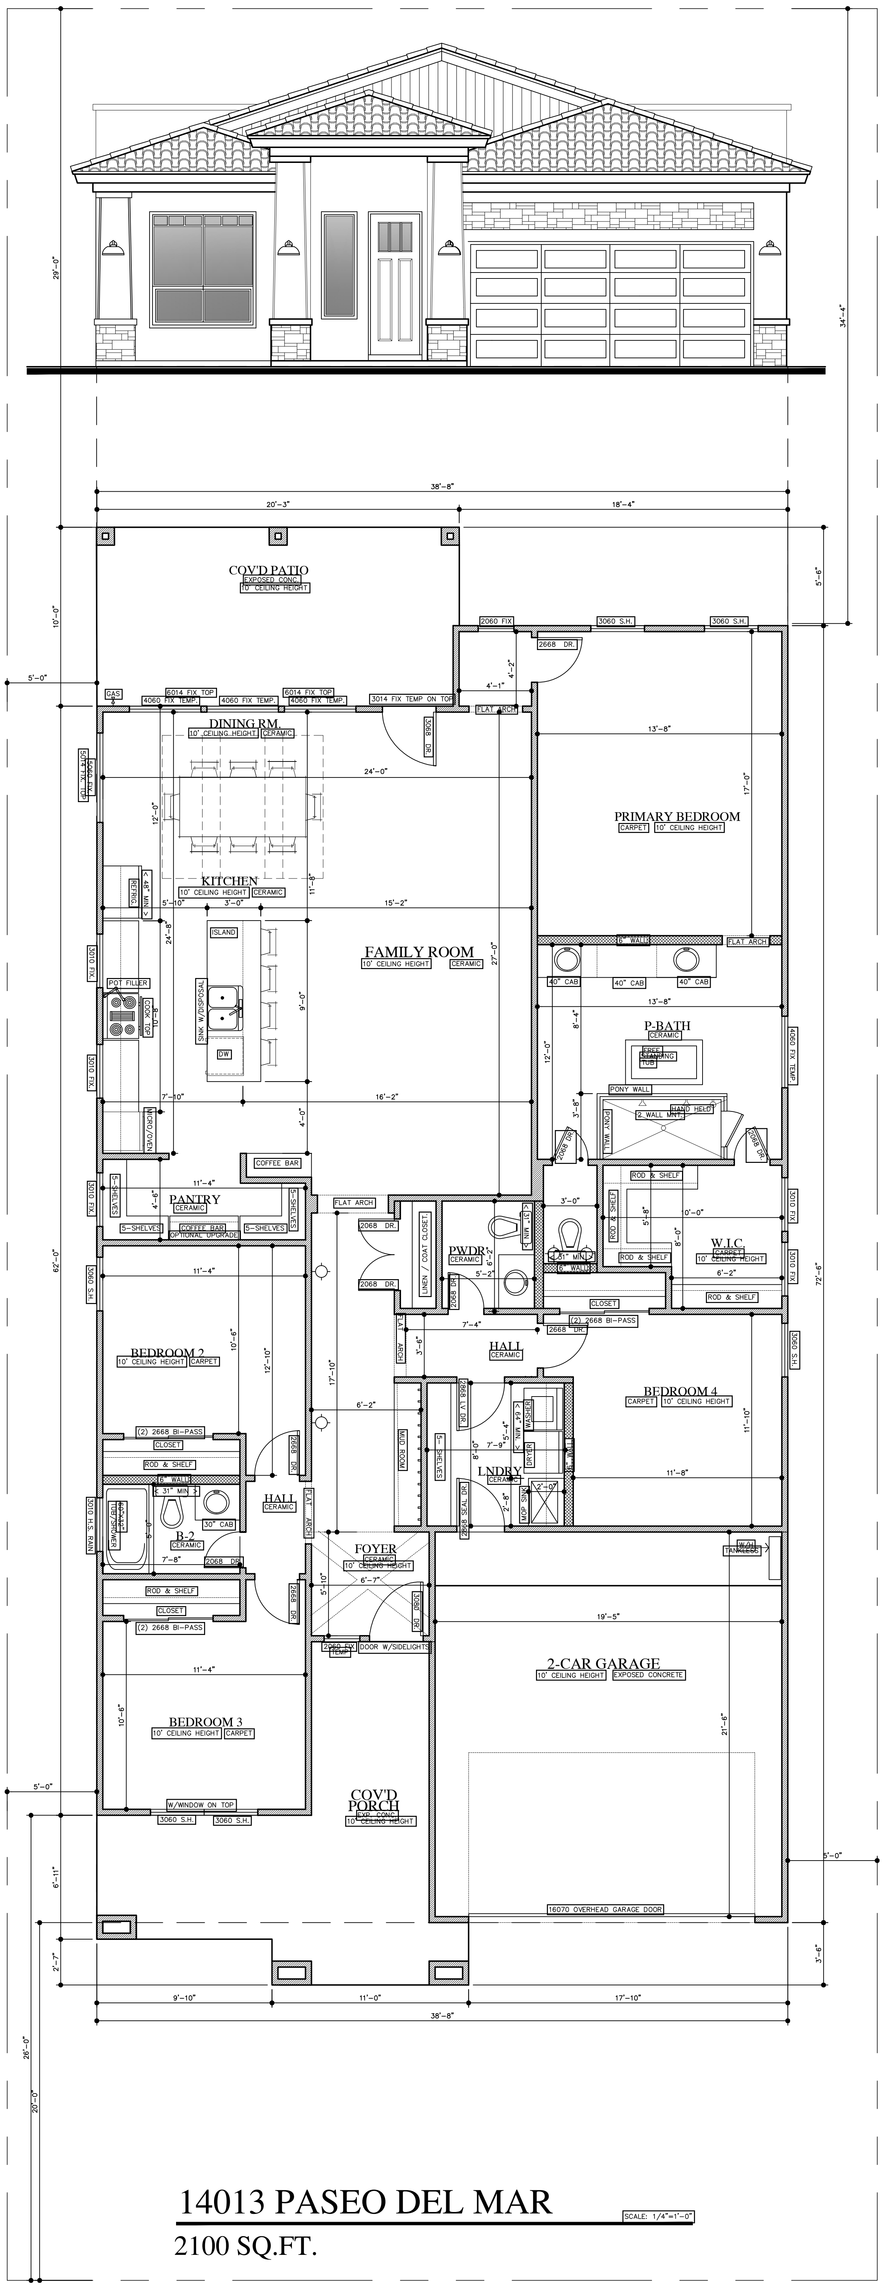

14013 PASEO DEL MAR

SCALE: 1/4"=1'-0"

2100 SQ.FT.